



GARAGENPLAN

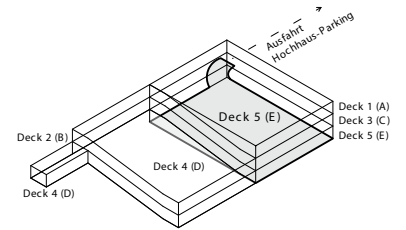

PKW
86 PP (inkl. 6 IV PP)

MOTORRAD
8 PP

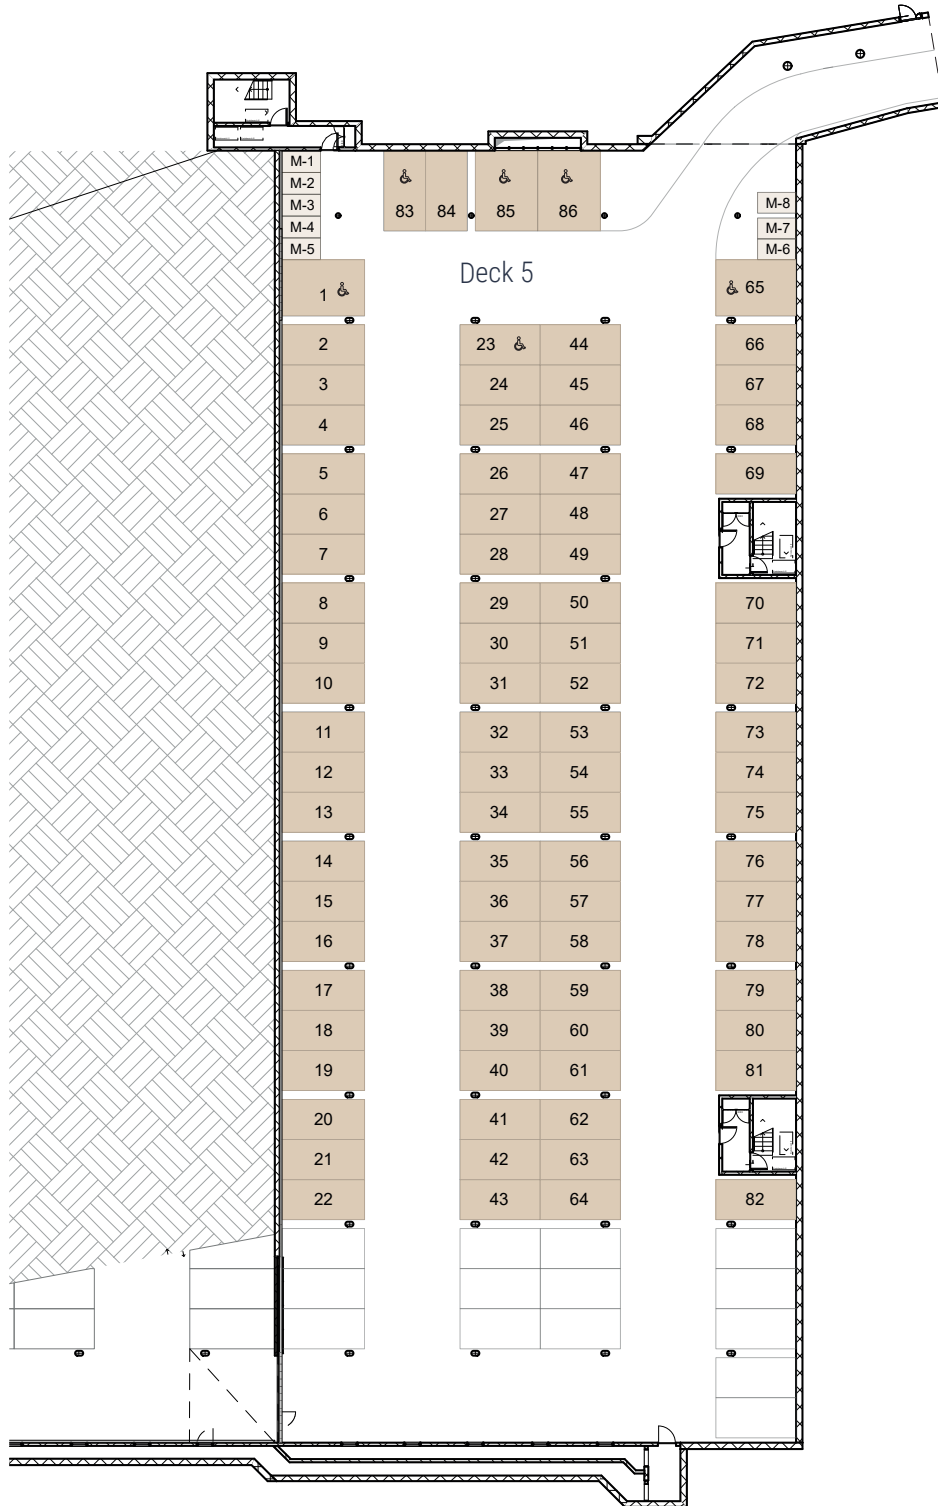

Alle Angaben, Pläne, Zeichnungen usw. sind unverbindlich. Bei sämtlichen Flächenangaben handelt es sich um ca. Masse. Änderungen und Zwischenvermietung bleiben vorbehalten. Durch das Wegfallen statischer Erleichterungen können leichte Flächen-Unterschiede in den oberen Geschossen entstehen.

www.akara-tower.ch

ERSTVERMIETUNG

Markstein AG

Haselstrasse 16 | 5400 Baden | +41 56 203 50 50 | baden@markstein.ch | www.markstein.ch


markstein